

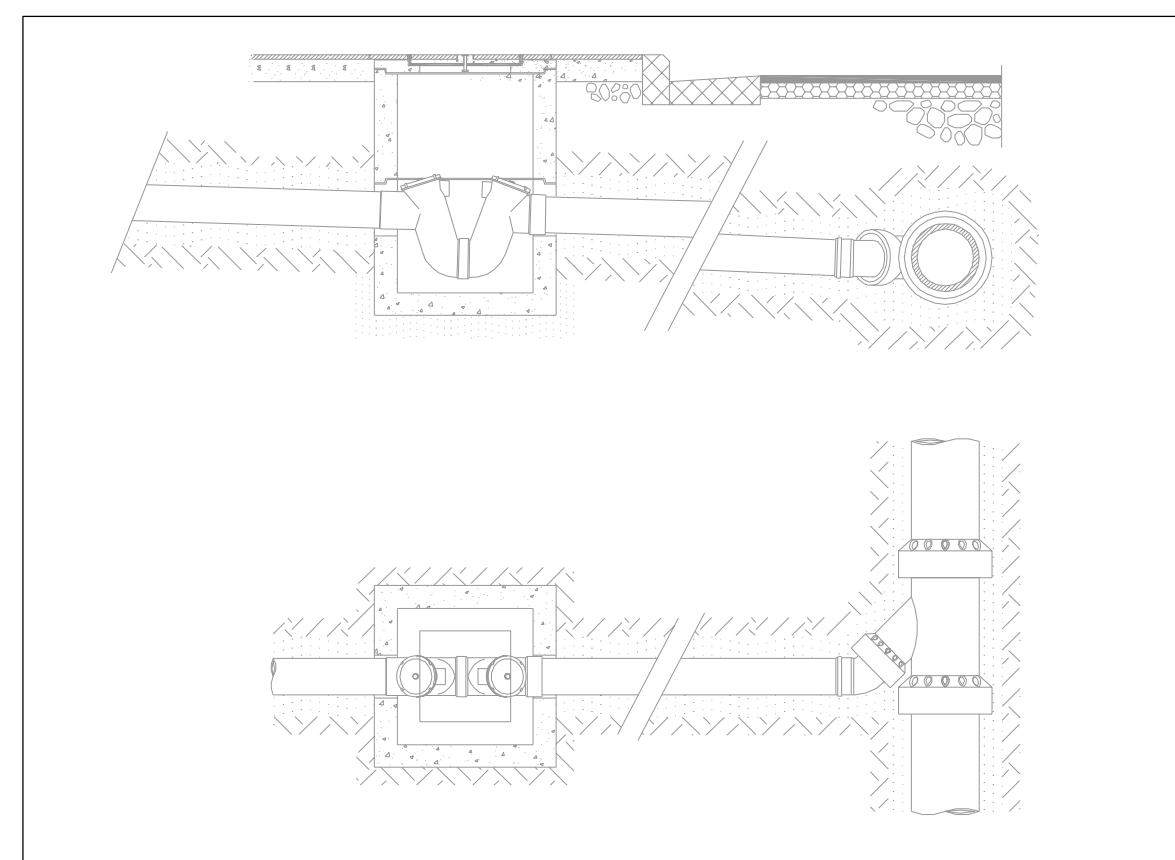
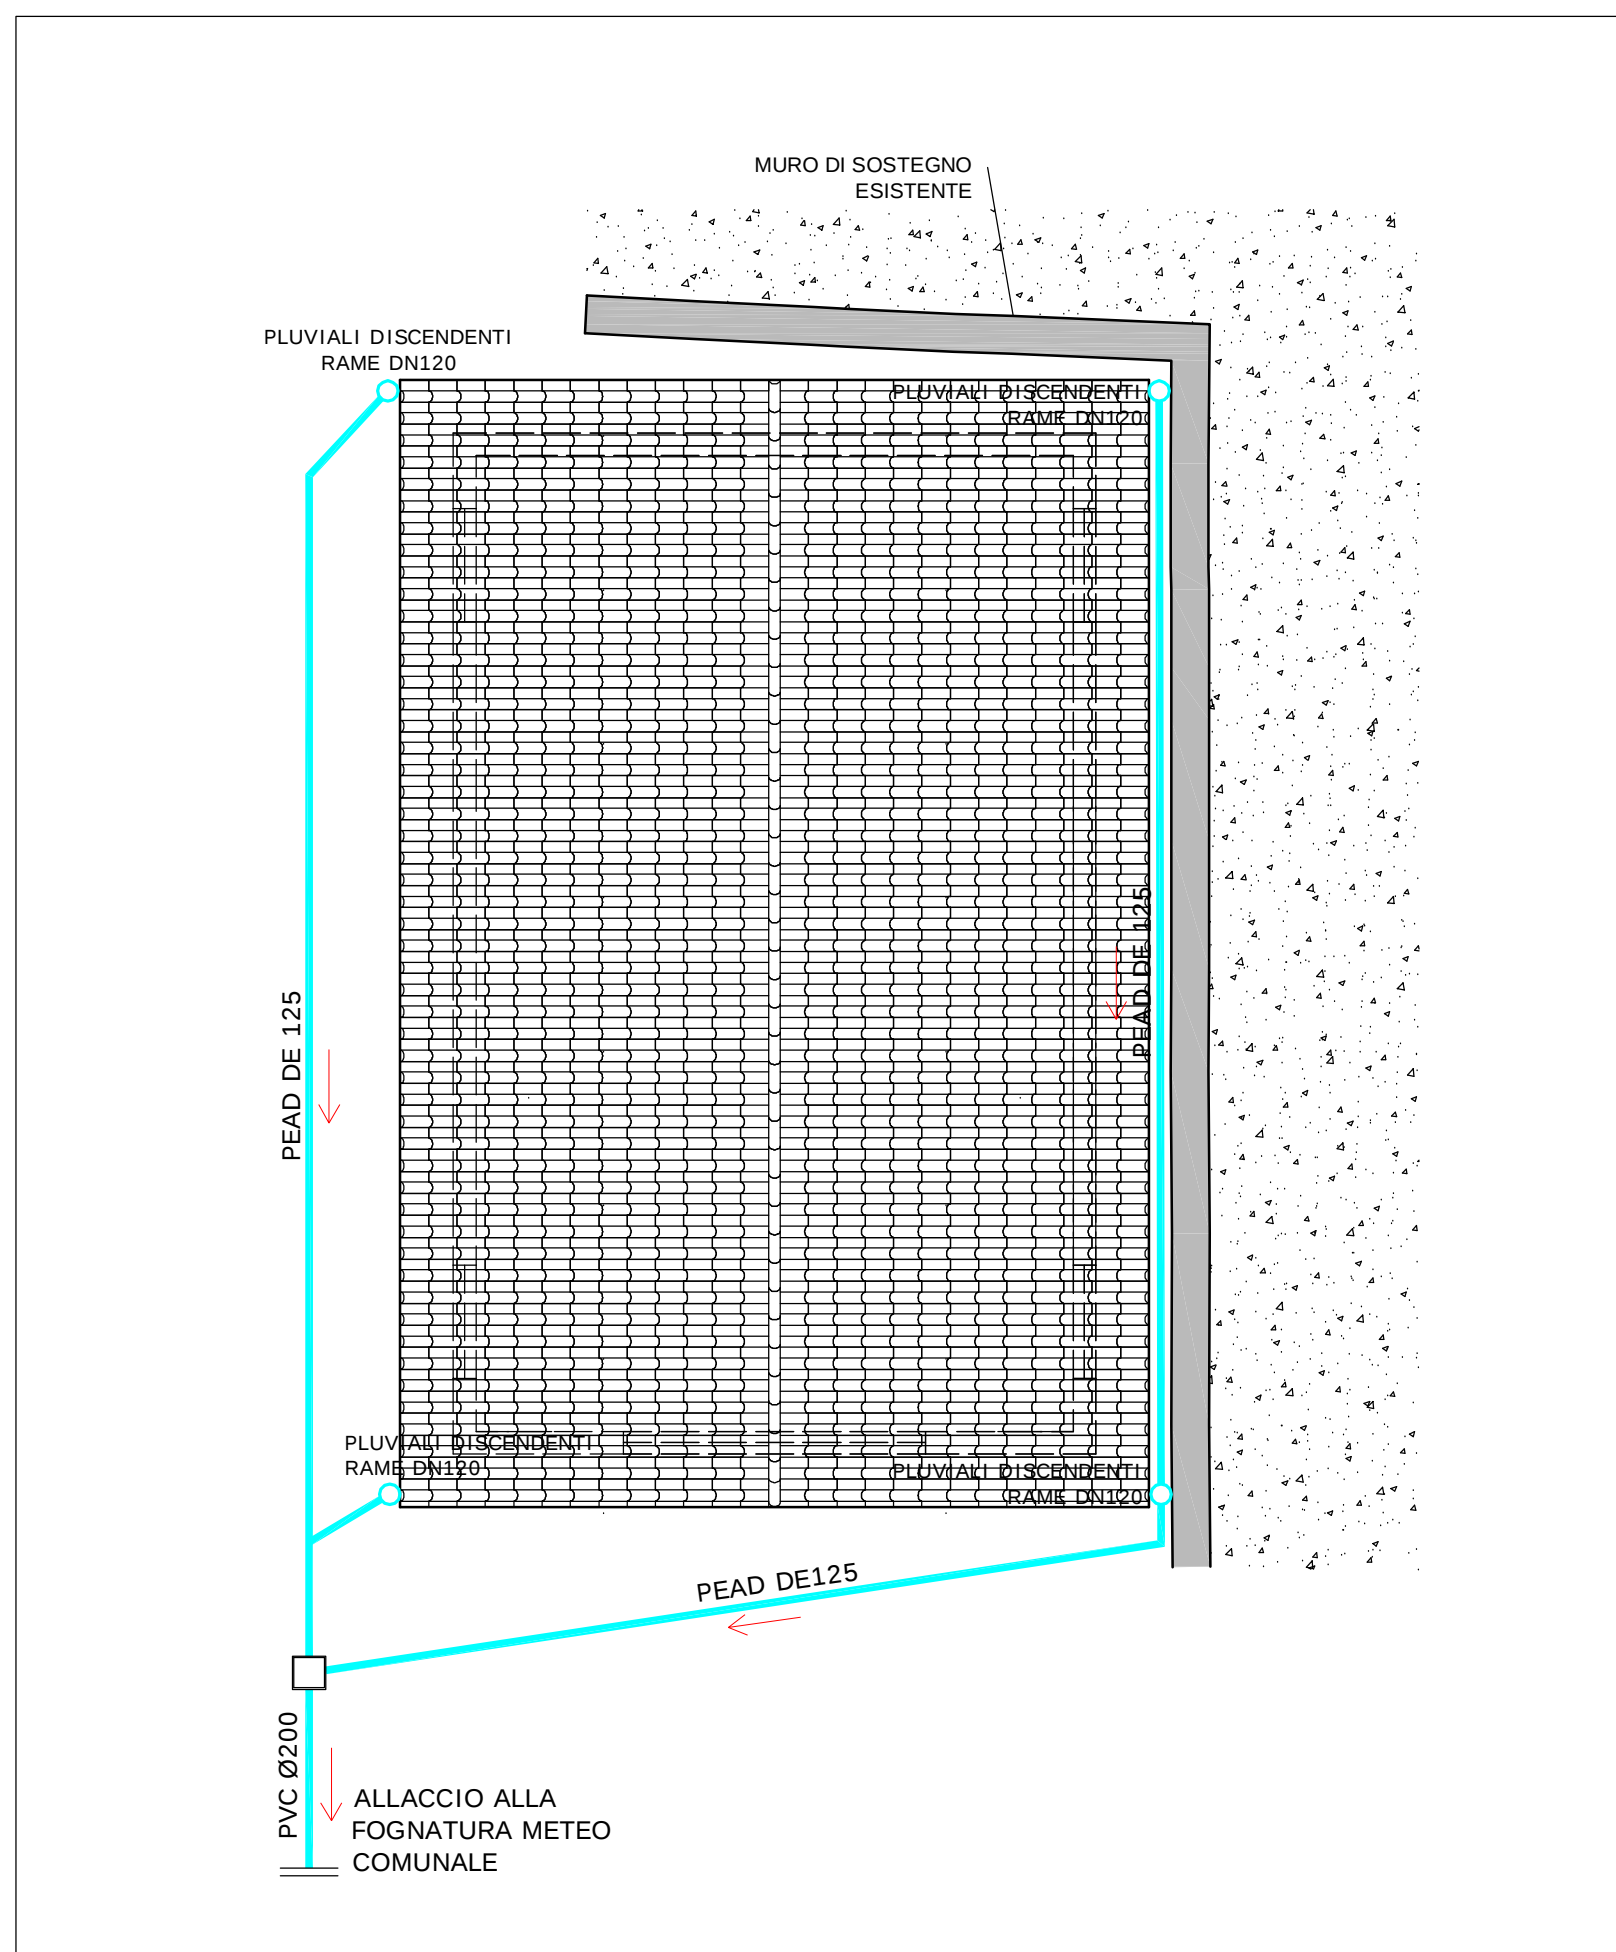
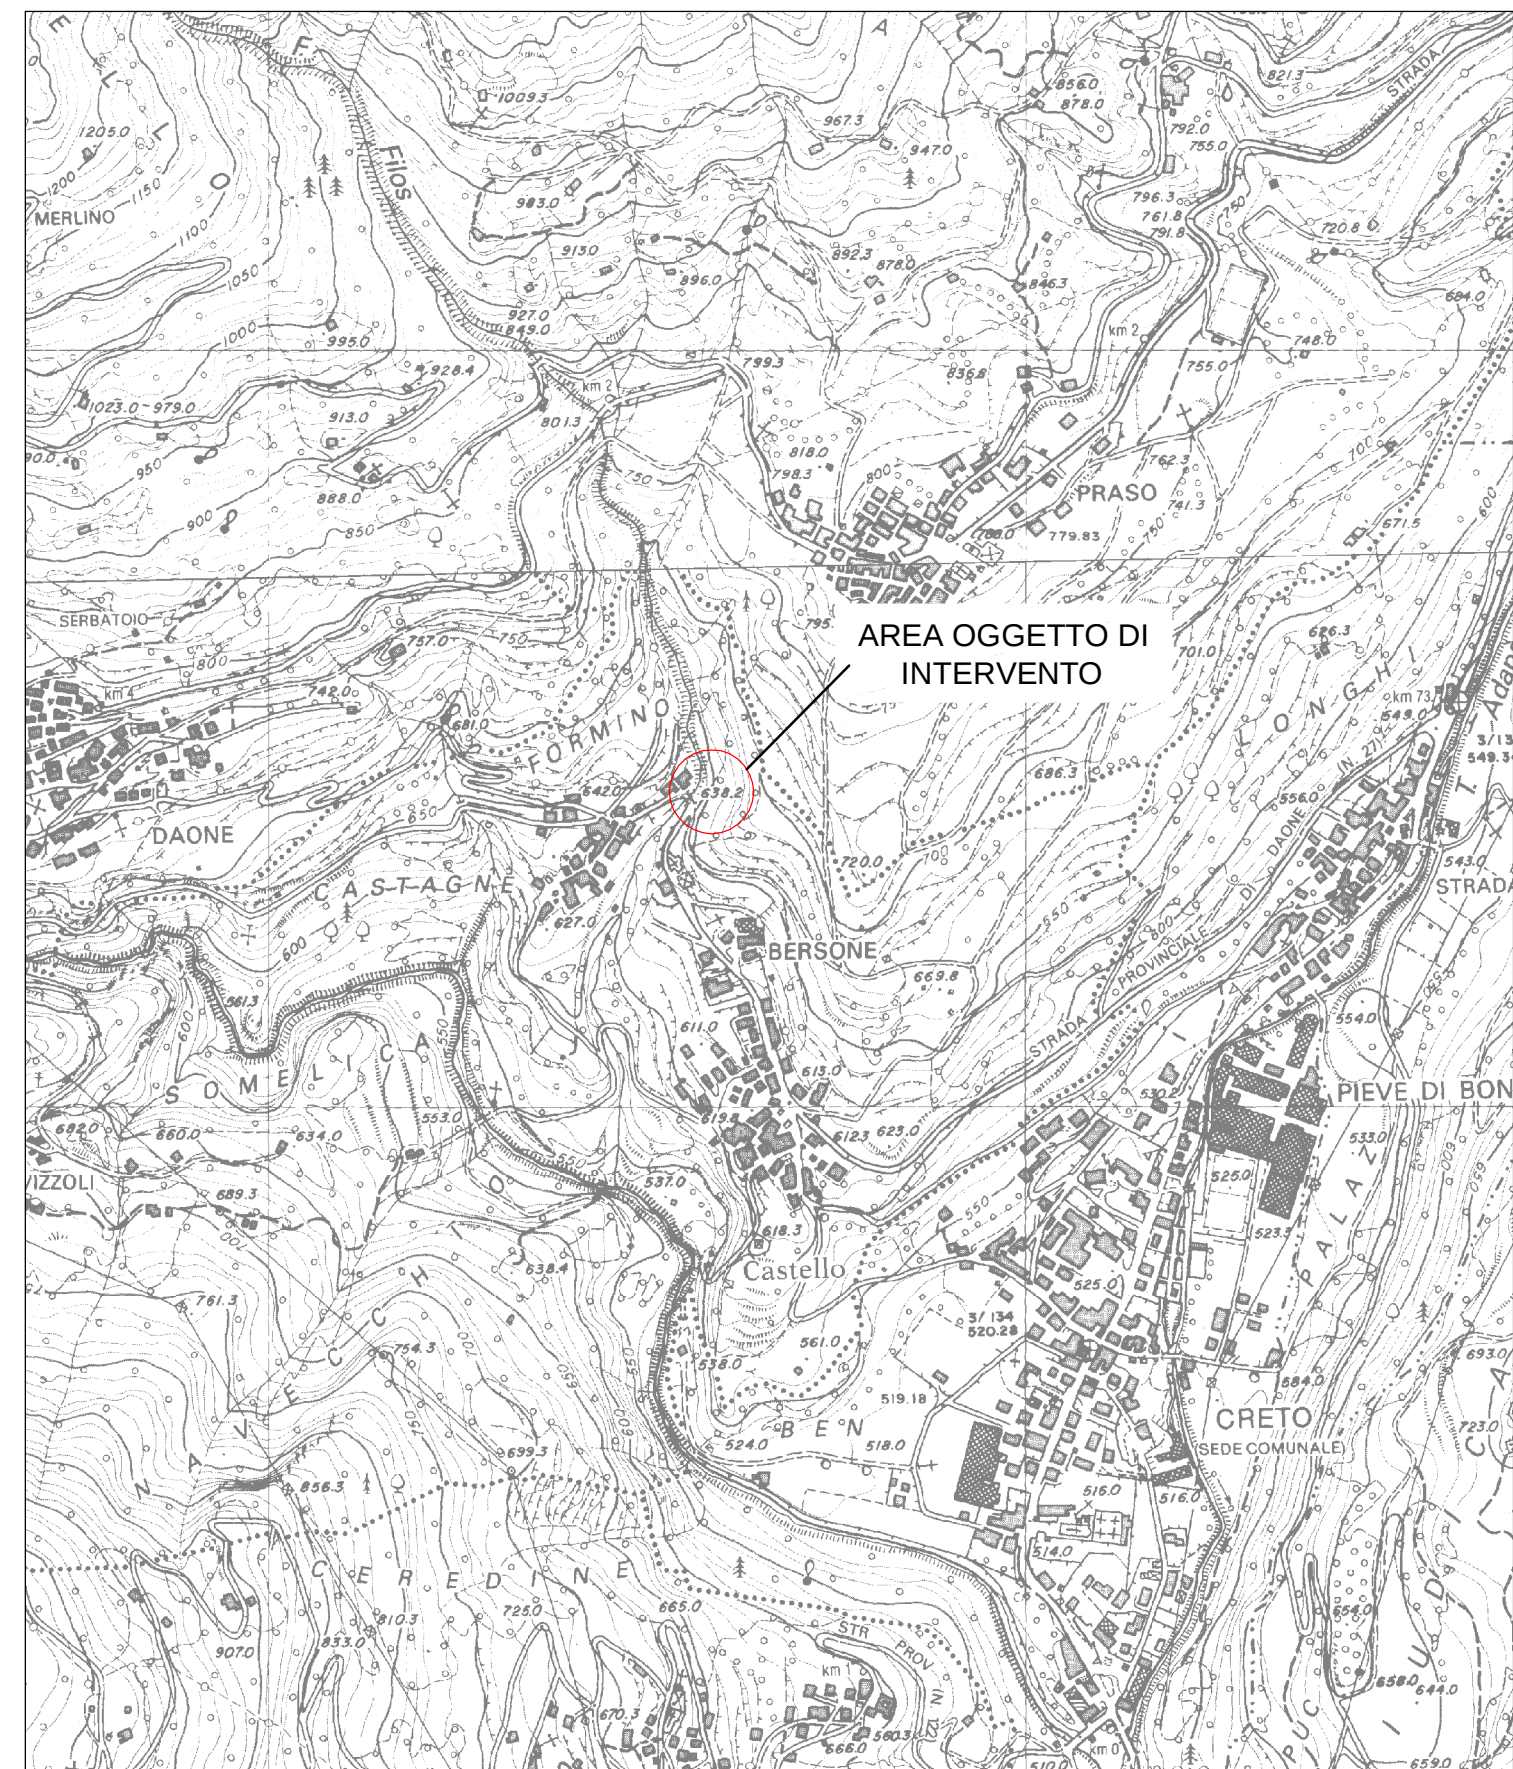


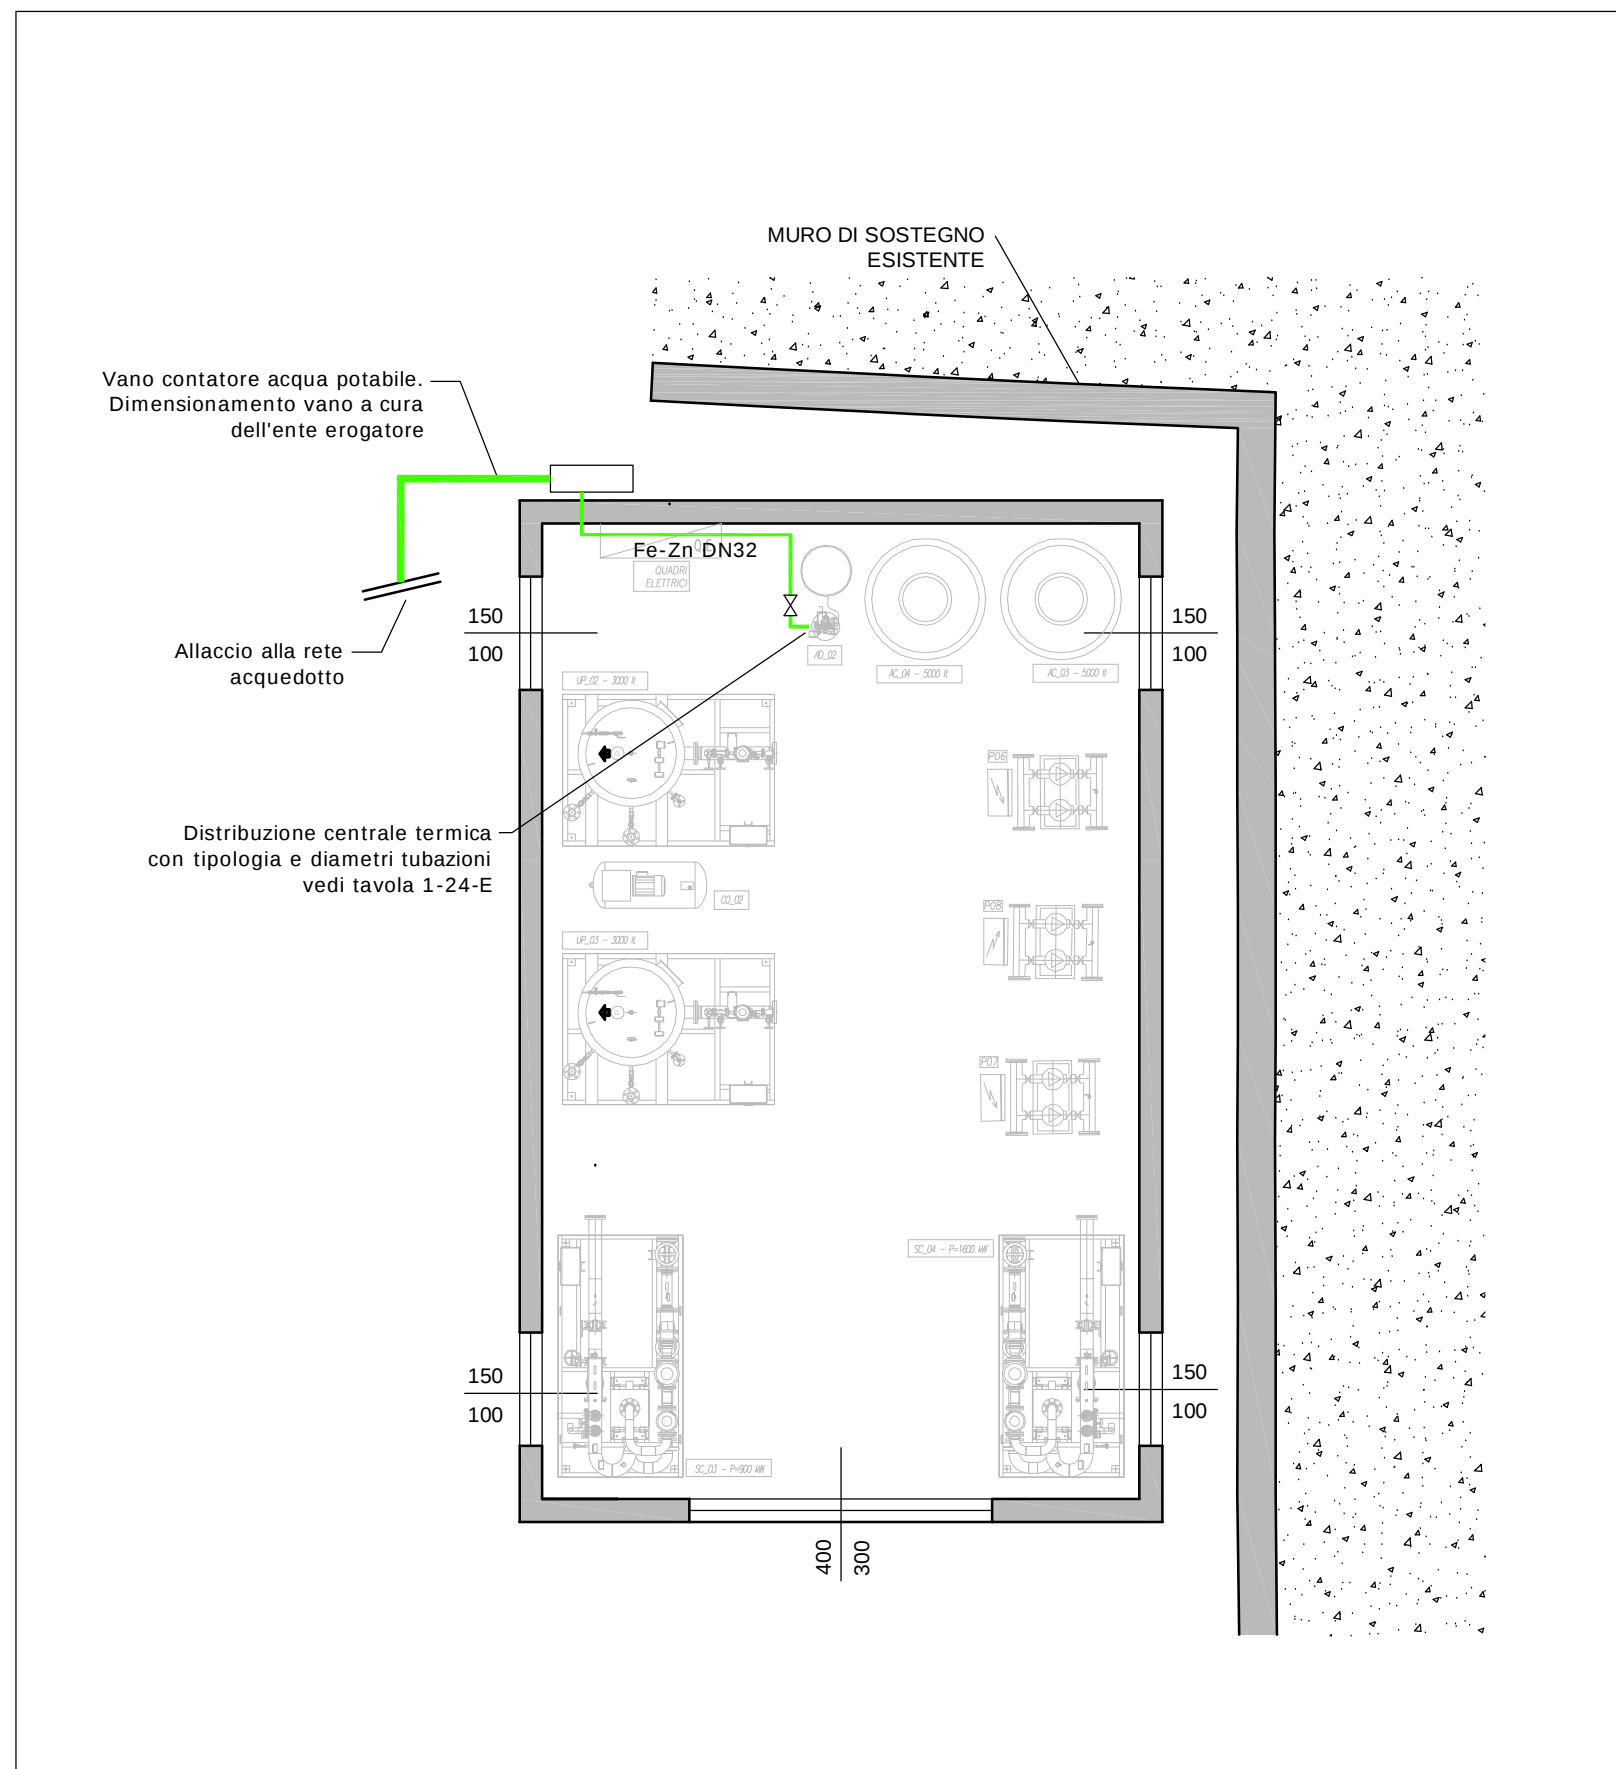

	TUBAZIONE INTERRATA SCARICO ACQUE METEORICHE
	VALVOLA DI INTERCETTAZIONE
	POZZETTO IN CLS CON CHIUSINO IN GHISA

				○
				○
				○
Prima emissione	A.L.	E.G.	15 Dicembre 2011	○
DESCRIZIONE	REDATTO	APPROVATO	DATA	REV.

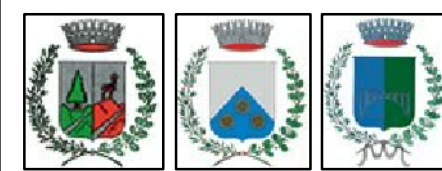

COMUNI DI DAONE, PRASO e BERSONE
Provincia di Trento

PROGETTO			
PROGETTO ESECUTIVO PER LA REALIZZAZIONE DI UN IMPIANTO DI Teleriscaldamento a servizio degli edifici pubblici dei comuni di PRASO, DAONE E BERSONE			
OGGETTO			
SOTTOCENTRALE DI SCAMBIO TERMICO DI BERSONE			
TITOLO DELL'ELABORATO			
SCHEMA ALLACCIO ACQUEDOTTO, SMALTIMENTO ACQUE METEORICHE E NERE CENTRALE DI BERSONE			
UBICAZIONE			
COMUNE DI BERSONE			
COMMITTENTE:		RAGGRUPPAMENTO TEMPORANEO DI PROFESSIONISTI:	
 E.S.CO. BIM e COMUNI DEL CHIESE Via Oreste Bianelli, 11 - 31038 Cossato (TN) Telefono 0465 621948 - Fax 0465 621720 escco@escco.it escco@escco.it		 ING. EMANUELE GHELDARDI Via S. D'Acquato, 40/y 56026 - Pontedera (PI) tel: 058759229 fax: 058764513 e-mail: info@primetec.it ING. ALESSANDRO LEONCINI ING. PAOLO MANNELLI ING. MARCO GINANNI P.L. RENZO ANDREINI ARCH. FABRIZIO CERRAI GEOM. MAURIZIO MARIOTTI ING. VITTORIO BARDINI ING. GIANLUCA BONINI	
		SCALA	FORMATO
		varie	A1
		NOME FILE	E423/Architettonico centrale Bersone
		Tav. 1-38-E	