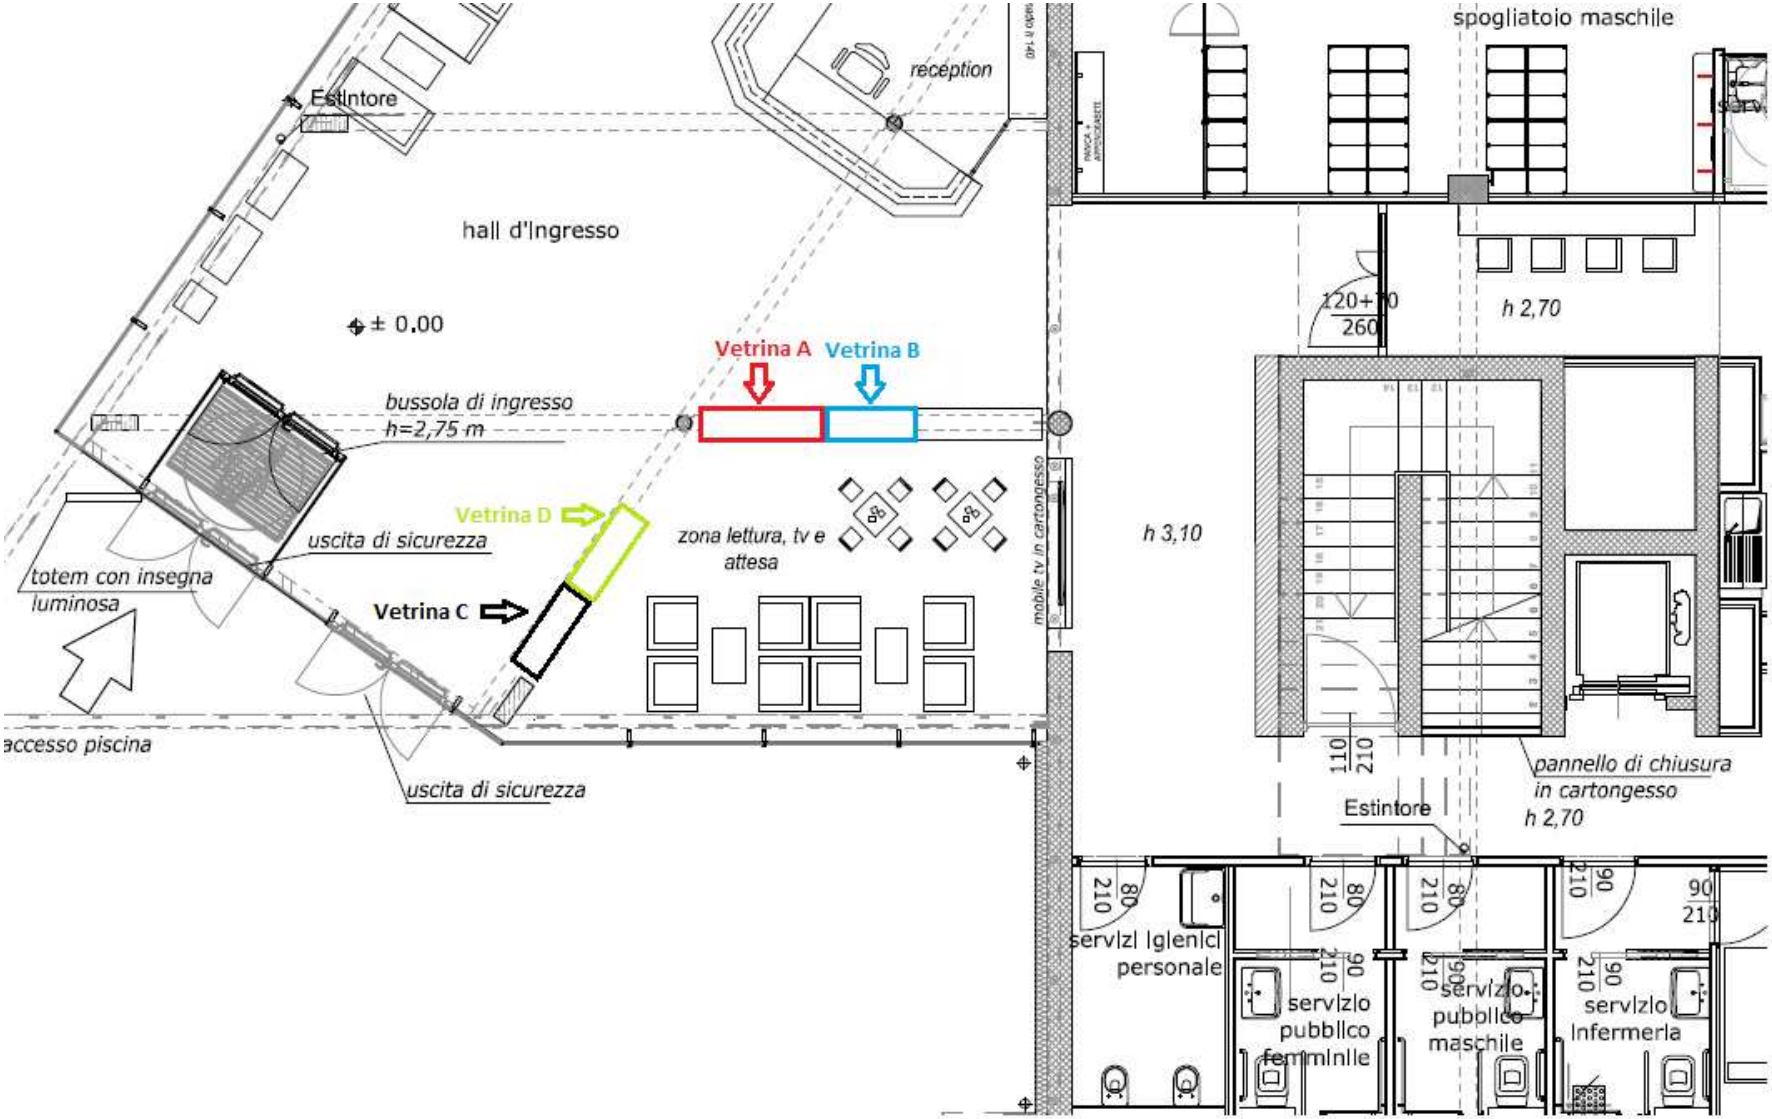
Estintore
hall d'Ingresso
± 0.00
reception
Vetrina A
Vetrina B
bussola di ingresso
h=2,75 m
Vetrina D
uscita di sicurezza
totem con insegna luminosa
Vetrina C
zona lettura, tv e attesa
mobile tv in cartongesso
accesso piscina
uscita di sicurezza
spogliatoio maschile
h 2,70
h 3,10
pannello di chiusura in cartongesso
h 2,70
Estintore
servizi igienici personale
servizio pubblico femminile
servizio pubblico maschile
servizio infermeria